

ГРАФИЧЕСКОЕ ОПИСАНИЕ МЕСТОПОЛОЖЕНИЯ ГРАНИЦ

Публичный сервитут на срок 49 лет в пользу ООО «ИНВЕСТ-ТРЕЙДХАУС» (ИНН: 7716799274, ОГРН: 1157746640270) в отношении земель и земельных участков в целях эксплуатации линейного объекта системы газоснабжения местного значения «Подземный и надземный газопровод низкого давления»
(наименование объекта, местоположение границ которого описано (далее - объект))

Раздел 1

Сведения об объекте		
№ п/п	Характеристики объекта	Описание характеристик
1	2	3
1	Местоположение объекта	Республика Мордовия, Инсарский район, г.Инсар
2	Площадь объекта +/- величина погрешности определения площади (Р+/- Дельта Р)	17379 кв.м ± 46.14 кв.м
3	Иные характеристики объекта	Публичный сервитут на срок 49 лет в пользу ООО «ИНВЕСТ-ТРЕЙДХАУС» (ИНН: 7716799274, ОГРН: 1157746640270) в отношении земель и земельных участков в целях эксплуатации линейного объекта системы газоснабжения местного значения «Подземный и надземный газопровод низкого давления» в соответствии со статьей 3.6 Федерального закона от 25.10.2001 № 137-ФЗ «О введении в действие Земельного кодекса Российской Федерации»

Раздел 2

Сведения о местоположении границ объекта					
1. Система координат <u>МСК-13, зона 1</u>					
2. Сведения о характерных точках границ объекта					
Обозначение характерных точек границ	Координаты, м		Метод определения координат характерной точки	Средняя квадратическая погрешность положения характерной точки (M _t), м	Описание обозначения точки на местности (при наличии)
	X	Y			
1	2	3	4	5	6
Зона1(1)	-	-	-	-	-
1	355798.19	1237810.69	Аналитический метод	0.10	-
2	355788.02	1237818.78	Аналитический метод	0.10	-
3	355791.86	1237823.77	Аналитический метод	0.10	-
4	355782.04	1237832.81	Аналитический метод	0.10	-
5	355794.57	1237847.19	Аналитический метод	0.10	-
6	355789.84	1237851.26	Аналитический метод	0.10	-
7	355749.62	1237885.38	Аналитический метод	0.10	-
8	355747.03	1237882.33	Аналитический метод	0.10	-
9	355787.25	1237848.21	Аналитический метод	0.10	-
10	355788.91	1237846.79	Аналитический метод	0.10	-
11	355778.14	1237834.43	Аналитический метод	0.10	-
12	355717.12	1237848.15	Аналитический метод	0.10	-
13	355711.01	1237840.05	Аналитический метод	0.10	-
14	355703.39	1237847.17	Аналитический метод	0.10	-
15	355669.92	1237880.38	Аналитический метод	0.10	-
16	355666.36	1237876.99	Аналитический метод	0.10	-
17	355658.20	1237885.97	Аналитический метод	0.10	-
18	355650.00	1237894.63	Аналитический метод	0.10	-
19	355663.31	1237907.22	Аналитический метод	0.10	-
20	355701.61	1237942.85	Аналитический метод	0.10	-

21	355732.55	1237972.24	Аналитический метод	0.10	–
22	355766.90	1238004.49	Аналитический метод	0.10	–
23	355763.93	1238007.24	Аналитический метод	0.10	–
24	355775.75	1238020.72	Аналитический метод	0.10	–
25	355774.39	1238022.17	Аналитический метод	0.10	–
26	355786.62	1238041.35	Аналитический метод	0.10	–
27	355809.16	1238076.07	Аналитический метод	0.10	–
28	355811.04	1238074.49	Аналитический метод	0.10	–
29	355825.86	1238090.43	Аналитический метод	0.10	–
30	355835.30	1238098.92	Аналитический метод	0.10	–
31	355854.38	1238115.82	Аналитический метод	0.10	–
32	355862.97	1238123.41	Аналитический метод	0.10	–
33	355863.88	1238122.57	Аналитический метод	0.10	–
34	355884.27	1238133.04	Аналитический метод	0.10	–
35	355885.39	1238130.96	Аналитический метод	0.10	–
36	355901.11	1238141.69	Аналитический метод	0.10	–
37	355915.87	1238151.69	Аналитический метод	0.10	–
38	355909.38	1238162.75	Аналитический метод	0.10	–
39	355905.93	1238160.72	Аналитический метод	0.10	–
40	355910.53	1238152.89	Аналитический метод	0.10	–
41	355898.87	1238145.00	Аналитический метод	0.10	–
42	355886.81	1238136.78	Аналитический метод	0.10	–
43	355885.95	1238138.40	Аналитический метод	0.10	–
44	355864.52	1238127.39	Аналитический метод	0.10	–
45	355863.00	1238128.78	Аналитический метод	0.10	–
46	355851.72	1238118.82	Аналитический метод	0.10	–
47	355834.23	1238103.32	Аналитический метод	0.10	–
48	355826.79	1238112.83	Аналитический метод	0.10	–
49	355823.64	1238110.36	Аналитический метод	0.10	–
50	355831.24	1238100.65	Аналитический метод	0.10	–
51	355823.06	1238093.29	Аналитический метод	0.10	–
52	355810.70	1238079.99	Аналитический метод	0.10	–
53	355808.26	1238082.03	Аналитический метод	0.10	–
54	355784.34	1238045.18	Аналитический метод	0.10	–
55	355777.86	1238049.29	Аналитический метод	0.10	–
56	355778.79	1238050.54	Аналитический метод	0.10	–
57	355798.43	1238076.74	Аналитический метод	0.10	–
58	355792.34	1238081.21	Аналитический метод	0.10	–
59	355789.97	1238077.98	Аналитический метод	0.10	–
60	355792.81	1238075.90	Аналитический метод	0.10	–
61	355777.45	1238055.43	Аналитический метод	0.10	–
62	355776.75	1238055.91	Аналитический метод	0.10	–
63	355774.96	1238053.31	Аналитический метод	0.10	–
64	355772.84	1238050.15	Аналитический метод	0.10	–
65	355761.81	1238033.05	Аналитический метод	0.10	–
66	355760.64	1238031.18	Аналитический метод	0.10	–
67	355758.20	1238027.45	Аналитический метод	0.10	–
68	355737.49	1238043.11	Аналитический метод	0.10	–
69	355739.03	1238045.33	Аналитический метод	0.10	–
70	355735.75	1238047.61	Аналитический метод	0.10	–
71	355733.47	1238044.34	Аналитический метод	0.10	–
72	355732.00	1238042.25	Аналитический метод	0.10	–
73	355759.20	1238021.69	Аналитический метод	0.10	–
74	355765.22	1238030.85	Аналитический метод	0.10	–
75	355775.11	1238046.30	Аналитический метод	0.10	–
76	355782.18	1238041.82	Аналитический метод	0.10	–
77	355769.35	1238021.71	Аналитический метод	0.10	–
78	355770.35	1238020.64	Аналитический метод	0.10	–
79	355758.37	1238006.96	Аналитический метод	0.10	–
80	355761.04	1238004.47	Аналитический метод	0.10	–
81	355731.12	1237976.38	Аналитический метод	0.10	–
82	355721.75	1237984.42	Аналитический метод	0.10	–
83	355743.22	1238003.28	Аналитический метод	0.10	–
84	355740.58	1238006.28	Аналитический метод	0.10	–
85	355717.37	1237985.89	Аналитический метод	0.10	–
86	355704.48	1237974.23	Аналитический метод	0.10	–
87	355697.31	1237983.79	Аналитический метод	0.10	–

88	355687.38	1237976.33	Аналитический метод	0.10	–
89	355677.88	1237969.20	Аналитический метод	0.10	–
90	355641.52	1237941.17	Аналитический метод	0.10	–
91	355637.85	1237938.44	Аналитический метод	0.10	–
92	355621.81	1237926.34	Аналитический метод	0.10	–
93	355591.54	1237901.25	Аналитический метод	0.10	–
94	355583.87	1237911.83	Аналитический метод	0.10	–
95	355586.79	1237913.71	Аналитический метод	0.10	–
96	355574.55	1237932.38	Аналитический метод	0.10	–
97	355572.39	1237930.77	Аналитический метод	0.10	–
98	355564.10	1237940.34	Аналитический метод	0.10	–
99	355568.07	1237944.90	Аналитический метод	0.10	–
100	355562.11	1237951.74	Аналитический метод	0.10	–
101	355563.44	1237953.16	Аналитический метод	0.10	–
102	355560.31	1237956.87	Аналитический метод	0.10	–
103	355563.29	1237959.76	Аналитический метод	0.10	–
104	355565.57	1237961.84	Аналитический метод	0.10	–
105	355605.67	1237998.19	Аналитический метод	0.10	–
106	355629.19	1238019.34	Аналитический метод	0.10	–
107	355642.06	1238030.87	Аналитический метод	0.10	–
108	355646.12	1238025.88	Аналитический метод	0.10	–
109	355670.65	1238045.52	Аналитический метод	0.10	–
110	355679.19	1238034.89	Аналитический метод	0.10	–
111	355687.28	1238040.83	Аналитический метод	0.10	–
112	355684.91	1238044.06	Аналитический метод	0.10	–
113	355679.91	1238040.39	Аналитический метод	0.10	–
114	355671.27	1238051.14	Аналитический метод	0.10	–
115	355646.72	1238031.48	Аналитический метод	0.10	–
116	355642.52	1238036.65	Аналитический метод	0.10	–
117	355626.52	1238022.32	Аналитический метод	0.10	–
118	355602.99	1238001.16	Аналитический метод	0.10	–
119	355564.39	1237966.16	Аналитический метод	0.10	–
120	355560.29	1237970.81	Аналитический метод	0.10	–
121	355554.17	1237977.79	Аналитический метод	0.10	–
122	355566.98	1237988.47	Аналитический метод	0.10	–
123	355587.85	1238005.80	Аналитический метод	0.10	–
124	355603.99	1238019.07	Аналитический метод	0.10	–
125	355605.69	1238020.47	Аналитический метод	0.10	–
126	355605.46	1238020.69	Аналитический метод	0.10	–
127	355619.20	1238034.28	Аналитический метод	0.10	–
128	355637.08	1238051.42	Аналитический метод	0.10	–
129	355634.31	1238054.31	Аналитический метод	0.10	–
130	355616.40	1238037.14	Аналитический метод	0.10	–
131	355601.42	1238022.32	Аналитический метод	0.10	–
132	355601.22	1238022.11	Аналитический метод	0.10	–
133	355600.36	1238021.26	Аналитический метод	0.10	–
134	355585.30	1238008.88	Аналитический метод	0.10	–
135	355564.42	1237991.55	Аналитический метод	0.10	–
136	355550.03	1237979.55	Аналитический метод	0.10	–
137	355534.01	1237966.32	Аналитический метод	0.10	–
138	355514.29	1237985.91	Аналитический метод	0.10	–
139	355491.81	1238007.82	Аналитический метод	0.10	–
140	355501.31	1238015.71	Аналитический метод	0.10	–
141	355519.87	1238031.65	Аналитический метод	0.10	–
142	355517.26	1238034.68	Аналитический метод	0.10	–
143	355498.73	1238018.77	Аналитический метод	0.10	–
144	355488.92	1238010.62	Аналитический метод	0.10	–
145	355477.96	1238021.21	Аналитический метод	0.10	–
146	355447.18	1237985.64	Аналитический метод	0.10	–
147	355425.83	1237961.08	Аналитический метод	0.10	–
148	355400.54	1237932.34	Аналитический метод	0.10	–
149	355391.19	1237921.98	Аналитический метод	0.10	–
150	355385.11	1237915.23	Аналитический метод	0.10	–
151	355388.08	1237912.56	Аналитический метод	0.10	–
152	355394.16	1237919.30	Аналитический метод	0.10	–
153	355403.52	1237929.68	Аналитический метод	0.10	–
154	355428.85	1237958.44	Аналитический метод	0.10	–

155	355450.20	1237983.02	Аналитический метод	0.10	–
156	355478.22	1238015.39	Аналитический метод	0.10	–
157	355487.43	1238006.50	Аналитический метод	0.10	–
158	355511.49	1237983.05	Аналитический метод	0.10	–
159	355533.77	1237960.92	Аналитический метод	0.10	–
160	355551.09	1237975.23	Аналитический метод	0.10	–
161	355557.29	1237968.17	Аналитический метод	0.10	–
162	355561.43	1237963.47	Аналитический метод	0.10	–
163	355560.55	1237962.68	Аналитический метод	0.10	–
164	355554.85	1237957.15	Аналитический метод	0.10	–
165	355558.10	1237953.30	Аналитический метод	0.10	–
166	355556.73	1237951.82	Аналитический метод	0.10	–
167	355562.77	1237944.90	Аналитический метод	0.10	–
168	355558.80	1237940.36	Аналитический метод	0.10	–
169	355571.81	1237925.33	Аналитический метод	0.10	–
170	355573.53	1237926.62	Аналитический метод	0.10	–
171	355581.23	1237914.89	Аналитический метод	0.10	–
172	355578.15	1237912.89	Аналитический метод	0.10	–
173	355590.80	1237895.45	Аналитический метод	0.10	–
174	355624.29	1237923.20	Аналитический метод	0.10	–
175	355640.25	1237935.24	Аналитический метод	0.10	–
176	355643.94	1237937.97	Аналитический метод	0.10	–
177	355680.30	1237966.02	Аналитический метод	0.10	–
178	355689.78	1237973.13	Аналитический метод	0.10	–
179	355696.51	1237978.19	Аналитический метод	0.10	–
180	355703.92	1237968.33	Аналитический метод	0.10	–
181	355718.73	1237981.73	Аналитический метод	0.10	–
182	355728.20	1237973.61	Аналитический метод	0.10	–
183	355698.87	1237945.77	Аналитический метод	0.10	–
184	355660.57	1237910.14	Аналитический метод	0.10	–
185	355645.80	1237896.16	Аналитический метод	0.10	–
186	355643.59	1237894.08	Аналитический метод	0.10	–
187	355602.44	1237854.71	Аналитический метод	0.10	–
188	355591.11	1237844.06	Аналитический метод	0.10	–
189	355576.74	1237830.56	Аналитический метод	0.10	–
190	355579.48	1237827.64	Аналитический метод	0.10	–
191	355593.85	1237841.14	Аналитический метод	0.10	–
192	355605.20	1237851.81	Аналитический метод	0.10	–
193	355646.35	1237891.18	Аналитический метод	0.10	–
194	355647.09	1237891.88	Аналитический метод	0.10	–
195	355655.26	1237883.25	Аналитический метод	0.10	–
196	355666.16	1237871.27	Аналитический метод	0.10	–
197	355669.86	1237874.80	Аналитический метод	0.10	–
198	355700.61	1237844.29	Аналитический метод	0.10	–
199	355711.53	1237834.09	Аналитический метод	0.10	–
200	355718.76	1237843.69	Аналитический метод	0.10	–
201	355779.04	1237830.13	Аналитический метод	0.10	–
202	355786.46	1237823.31	Аналитический метод	0.10	–
203	355782.44	1237818.10	Аналитический метод	0.10	–
204	355795.70	1237807.56	Аналитический метод	0.10	–
1	355798.19	1237810.69	Аналитический метод	0.10	–
Зона1(2)	–	–	–	–	–
205	355503.79	1236905.37	Аналитический метод	0.10	–
206	355480.38	1236929.10	Аналитический метод	0.10	–
207	355437.95	1236971.91	Аналитический метод	0.10	–
208	355407.65	1237002.46	Аналитический метод	0.10	–
209	355405.57	1237004.58	Аналитический метод	0.10	–
210	355405.04	1237005.14	Аналитический метод	0.10	–
211	355399.86	1237010.00	Аналитический метод	0.10	–
212	355393.64	1237016.29	Аналитический метод	0.10	–
213	355472.96	1237082.77	Аналитический метод	0.10	–
214	355473.80	1237083.53	Аналитический метод	0.10	–
215	355504.26	1237108.88	Аналитический метод	0.10	–
216	355529.59	1237129.46	Аналитический метод	0.10	–
217	355537.35	1237135.72	Аналитический метод	0.10	–
218	355559.79	1237153.86	Аналитический метод	0.10	–
219	355572.85	1237164.86	Аналитический метод	0.10	–

220	355588.27	1237177.27	Аналитический метод	0.10	–
221	355584.60	1237181.51	Аналитический метод	0.10	–
222	355618.27	1237219.23	Аналитический метод	0.10	–
223	355619.39	1237218.12	Аналитический метод	0.10	–
224	355622.68	1237221.26	Аналитический метод	0.10	–
225	355619.92	1237224.16	Аналитический метод	0.10	–
226	355619.44	1237223.70	Аналитический метод	0.10	–
227	355618.10	1237225.04	Аналитический метод	0.10	–
228	355579.28	1237181.55	Аналитический метод	0.10	–
229	355582.53	1237177.79	Аналитический метод	0.10	–
230	355571.80	1237169.15	Аналитический метод	0.10	–
231	355562.69	1237179.32	Аналитический метод	0.10	–
232	355545.41	1237172.05	Аналитический метод	0.10	–
233	355535.09	1237184.55	Аналитический метод	0.10	–
234	355513.72	1237210.84	Аналитический метод	0.10	–
235	355500.20	1237227.57	Аналитический метод	0.10	–
236	355498.63	1237229.50	Аналитический метод	0.10	–
237	355485.31	1237245.79	Аналитический метод	0.10	–
238	355482.22	1237243.26	Аналитический метод	0.10	–
239	355494.22	1237228.58	Аналитический метод	0.10	–
240	355485.64	1237222.06	Аналитический метод	0.10	–
241	355478.49	1237231.01	Аналитический метод	0.10	–
242	355473.36	1237237.91	Аналитический метод	0.10	–
243	355470.15	1237235.52	Аналитический метод	0.10	–
244	355475.33	1237228.57	Аналитический метод	0.10	–
245	355484.94	1237216.52	Аналитический метод	0.10	–
246	355496.75	1237225.48	Аналитический метод	0.10	–
247	355497.10	1237225.05	Аналитический метод	0.10	–
248	355510.62	1237208.32	Аналитический метод	0.10	–
249	355531.99	1237182.01	Аналитический метод	0.10	–
250	355544.21	1237167.21	Аналитический метод	0.10	–
251	355561.61	1237174.52	Аналитический метод	0.10	–
252	355568.71	1237166.60	Аналитический метод	0.10	–
253	355557.25	1237156.94	Аналитический метод	0.10	–
254	355536.58	1237140.25	Аналитический метод	0.10	–
255	355535.69	1237141.35	Аналитический метод	0.10	–
256	355526.90	1237151.44	Аналитический метод	0.10	–
257	355526.55	1237151.85	Аналитический метод	0.10	–
258	355525.89	1237152.60	Аналитический метод	0.10	–
259	355521.42	1237158.14	Аналитический метод	0.10	–
260	355518.31	1237155.63	Аналитический метод	0.10	–
261	355522.83	1237150.02	Аналитический метод	0.10	–
262	355523.53	1237149.23	Аналитический метод	0.10	–
263	355523.88	1237148.82	Аналитический метод	0.10	–
264	355532.63	1237138.77	Аналитический метод	0.10	–
265	355533.47	1237137.73	Аналитический метод	0.10	–
266	355527.07	1237132.56	Аналитический метод	0.10	–
267	355501.72	1237111.96	Аналитический метод	0.10	–
268	355471.16	1237086.55	Аналитический метод	0.10	–
269	355470.32	1237085.77	Аналитический метод	0.10	–
270	355392.01	1237020.14	Аналитический метод	0.10	–
271	355382.18	1237029.86	Аналитический метод	0.10	–
272	355379.04	1237032.88	Аналитический метод	0.10	–
273	355361.36	1237049.81	Аналитический метод	0.10	–
274	355332.99	1237077.68	Аналитический метод	0.10	–
275	355323.99	1237086.64	Аналитический метод	0.10	–
276	355331.80	1237094.03	Аналитический метод	0.10	–
277	355337.08	1237098.81	Аналитический метод	0.10	–
278	355334.40	1237101.77	Аналитический метод	0.10	–
279	355329.08	1237096.97	Аналитический метод	0.10	–
280	355319.75	1237088.13	Аналитический метод	0.10	–
281	355315.70	1237084.30	Аналитический метод	0.10	–
282	355283.60	1237054.79	Аналитический метод	0.10	–
283	355252.91	1237025.93	Аналитический метод	0.10	–
284	355266.23	1237012.21	Аналитический метод	0.10	–
285	355314.17	1236964.07	Аналитический метод	0.10	–
286	355343.20	1236936.26	Аналитический метод	0.10	–

287	355387.14	1236893.71	Аналитический метод	0.10	–
288	355413.86	1236868.40	Аналитический метод	0.10	–
289	355428.08	1236855.15	Аналитический метод	0.10	–
290	355430.81	1236858.08	Аналитический метод	0.10	–
291	355416.60	1236871.32	Аналитический метод	0.10	–
292	355389.90	1236896.59	Аналитический метод	0.10	–
293	355345.98	1236939.14	Аналитический метод	0.10	–
294	355316.97	1236966.93	Аналитический метод	0.10	–
295	355269.09	1237015.01	Аналитический метод	0.10	–
296	355258.61	1237025.81	Аналитический метод	0.10	–
297	355286.32	1237051.87	Аналитический метод	0.10	–
298	355318.42	1237081.38	Аналитический метод	0.10	–
299	355321.08	1237083.89	Аналитический метод	0.10	–
300	355330.17	1237074.84	Аналитический метод	0.10	–
301	355358.58	1237046.93	Аналитический метод	0.10	–
302	355376.27	1237030.00	Аналитический метод	0.10	–
303	355379.38	1237027.00	Аналитический метод	0.10	–
304	355388.99	1237017.51	Аналитический метод	0.10	–
305	355387.84	1237016.47	Аналитический метод	0.10	–
306	355397.06	1237007.14	Аналитический метод	0.10	–
307	355401.28	1237003.19	Аналитический метод	0.10	–
308	355397.95	1236999.96	Аналитический метод	0.10	–
309	355387.17	1236989.34	Аналитический метод	0.10	–
310	355384.94	1236987.17	Аналитический метод	0.10	–
311	355350.08	1237021.79	Аналитический метод	0.10	–
312	355327.42	1237044.08	Аналитический метод	0.10	–
313	355324.61	1237041.23	Аналитический метод	0.10	–
314	355347.26	1237018.95	Аналитический метод	0.10	–
315	355384.97	1236981.50	Аналитический метод	0.10	–
316	355400.98	1236965.58	Аналитический метод	0.10	–
317	355442.02	1236924.47	Аналитический метод	0.10	–
318	355484.37	1236882.12	Аналитический метод	0.10	–
319	355487.20	1236884.95	Аналитический метод	0.10	–
320	355444.85	1236927.29	Аналитический метод	0.10	–
321	355403.80	1236968.42	Аналитический метод	0.10	–
322	355387.78	1236984.35	Аналитический метод	0.10	–
323	355389.97	1236986.48	Аналитический метод	0.10	–
324	355400.75	1236997.10	Аналитический метод	0.10	–
325	355404.11	1237000.36	Аналитический метод	0.10	–
326	355404.80	1236999.66	Аналитический метод	0.10	–
327	355435.11	1236969.09	Аналитический метод	0.10	–
328	355477.54	1236926.28	Аналитический метод	0.10	–
329	355500.94	1236902.56	Аналитический метод	0.10	–
205	355503.79	1236905.37	Аналитический метод	0.10	–
Зона(3)	–	–	–	–	–
330	355382.46	1237163.03	Аналитический метод	0.10	–
331	355385.32	1237165.83	Аналитический метод	0.10	–
332	355360.54	1237191.06	Аналитический метод	0.10	–
333	355347.65	1237203.69	Аналитический метод	0.10	–
334	355340.16	1237197.42	Аналитический метод	0.10	–
335	355337.87	1237200.08	Аналитический метод	0.10	–
336	355327.64	1237211.95	Аналитический метод	0.10	–
337	355330.91	1237214.90	Аналитический метод	0.10	–
338	355346.82	1237228.60	Аналитический метод	0.10	–
339	355379.30	1237256.68	Аналитический метод	0.10	–
340	355376.69	1237259.71	Аналитический метод	0.10	–
341	355344.20	1237231.63	Аналитический метод	0.10	–
342	355328.27	1237217.90	Аналитический метод	0.10	–
343	355322.06	1237212.29	Аналитический метод	0.10	–
344	355334.83	1237197.47	Аналитический метод	0.10	–
345	355337.15	1237194.79	Аналитический метод	0.10	–
346	355328.40	1237186.75	Аналитический метод	0.10	–
347	355295.28	1237157.72	Аналитический метод	0.10	–
348	355276.95	1237141.35	Аналитический метод	0.10	–
349	355263.79	1237156.13	Аналитический метод	0.10	–
350	355277.85	1237168.79	Аналитический метод	0.10	–
351	355275.18	1237171.76	Аналитический метод	0.10	–

352	355259.63	1237157.77	Аналитический метод	0.10	–
353	355251.70	1237150.62	Аналитический метод	0.10	–
354	355239.35	1237139.76	Аналитический метод	0.10	–
355	355215.92	1237120.11	Аналитический метод	0.10	–
356	355218.49	1237117.04	Аналитический метод	0.10	–
357	355241.95	1237136.72	Аналитический метод	0.10	–
358	355254.37	1237147.64	Аналитический метод	0.10	–
359	355260.82	1237153.45	Аналитический метод	0.10	–
360	355274.44	1237138.16	Аналитический метод	0.10	–
361	355241.38	1237106.37	Аналитический метод	0.10	–
362	355226.60	1237090.26	Аналитический метод	0.10	–
363	355221.84	1237085.33	Аналитический метод	0.10	–
364	355224.72	1237082.55	Аналитический метод	0.10	–
365	355229.52	1237087.52	Аналитический метод	0.10	–
366	355244.24	1237103.57	Аналитический метод	0.10	–
367	355278.60	1237136.61	Аналитический метод	0.10	–
368	355281.48	1237139.41	Аналитический метод	0.10	–
369	355281.27	1237139.84	Аналитический метод	0.10	–
370	355297.94	1237154.72	Аналитический метод	0.10	–
371	355331.08	1237183.77	Аналитический метод	0.10	–
372	355341.24	1237193.12	Аналитический метод	0.10	–
373	355347.43	1237198.29	Аналитический метод	0.10	–
374	355357.72	1237188.22	Аналитический метод	0.10	–
330	355382.46	1237163.03	Аналитический метод	0.10	–
Зона(4)	–	–	–	–	–
375	355771.05	1237246.18	Аналитический метод	0.10	–
376	355751.62	1237265.87	Аналитический метод	0.10	–
377	355733.25	1237247.25	Аналитический метод	0.10	–
378	355735.37	1237244.98	Аналитический метод	0.10	–
379	355729.15	1237239.03	Аналитический метод	0.10	–
380	355706.96	1237261.67	Аналитический метод	0.10	–
381	355706.15	1237260.85	Аналитический метод	0.10	–
382	355685.87	1237283.99	Аналитический метод	0.10	–
383	355697.15	1237298.53	Аналитический метод	0.10	–
384	355726.29	1237335.96	Аналитический метод	0.10	–
385	355729.99	1237340.86	Аналитический метод	0.10	–
386	355751.08	1237368.51	Аналитический метод	0.10	–
387	355764.72	1237386.46	Аналитический метод	0.10	–
388	355788.87	1237417.79	Аналитический метод	0.10	–
389	355802.82	1237435.89	Аналитический метод	0.10	–
390	355804.75	1237438.42	Аналитический метод	0.10	–
391	355801.58	1237440.85	Аналитический метод	0.10	–
392	355800.87	1237439.93	Аналитический метод	0.10	–
393	355785.31	1237452.08	Аналитический метод	0.10	–
394	355777.09	1237458.28	Аналитический метод	0.10	–
395	355775.25	1237459.66	Аналитический метод	0.10	–
396	355784.27	1237470.89	Аналитический метод	0.10	–
397	355795.78	1237486.04	Аналитический метод	0.10	–
398	355810.71	1237504.35	Аналитический метод	0.10	–
399	355818.81	1237497.91	Аналитический метод	0.10	–
400	355830.16	1237491.74	Аналитический метод	0.10	–
401	355832.07	1237495.25	Аналитический метод	0.10	–
402	355821.03	1237501.25	Аналитический метод	0.10	–
403	355811.65	1237508.71	Аналитический метод	0.10	–
404	355804.75	1237514.16	Аналитический метод	0.10	–
405	355792.57	1237523.78	Аналитический метод	0.10	–
406	355785.23	1237529.50	Аналитический метод	0.10	–
407	355772.01	1237538.39	Аналитический метод	0.10	–
408	355732.63	1237570.73	Аналитический метод	0.10	–
409	355703.57	1237594.46	Аналитический метод	0.10	–
410	355688.75	1237606.70	Аналитический метод	0.10	–
411	355657.27	1237632.45	Аналитический метод	0.10	–
412	355636.29	1237649.74	Аналитический метод	0.10	–
413	355633.74	1237646.65	Аналитический метод	0.10	–
414	355654.73	1237629.35	Аналитический метод	0.10	–
415	355686.21	1237603.62	Аналитический метод	0.10	–
416	355701.03	1237591.36	Аналитический метод	0.10	–

417	355730.09	1237567.63	Аналитический метод	0.10	–
418	355769.61	1237535.17	Аналитический метод	0.10	–
419	355782.89	1237526.26	Аналитический метод	0.10	–
420	355790.11	1237520.64	Аналитический метод	0.10	–
421	355802.27	1237511.02	Аналитический метод	0.10	–
422	355807.58	1237506.83	Аналитический метод	0.10	–
423	355792.64	1237488.52	Аналитический метод	0.10	–
424	355781.11	1237473.35	Аналитический метод	0.10	–
425	355770.92	1237460.65	Аналитический метод	0.10	–
426	355770.84	1237460.55	Аналитический метод	0.10	–
427	355767.15	1237455.96	Аналитический метод	0.10	–
428	355765.35	1237452.32	Аналитический метод	0.10	–
429	355758.99	1237446.27	Аналитический метод	0.10	–
430	355761.75	1237443.37	Аналитический метод	0.10	–
431	355768.61	1237449.90	Аналитический метод	0.10	–
432	355770.55	1237453.80	Аналитический метод	0.10	–
433	355772.75	1237456.54	Аналитический метод	0.10	–
434	355774.69	1237455.08	Аналитический метод	0.10	–
435	355782.87	1237448.90	Аналитический метод	0.10	–
436	355798.43	1237436.76	Аналитический метод	0.10	–
437	355785.71	1237420.23	Аналитический метод	0.10	–
438	355761.54	1237388.90	Аналитический метод	0.10	–
439	355747.90	1237370.93	Аналитический метод	0.10	–
440	355726.81	1237343.28	Аналитический метод	0.10	–
441	355723.11	1237338.40	Аналитический метод	0.10	–
442	355693.99	1237300.99	Аналитический метод	0.10	–
443	355680.69	1237283.83	Аналитический метод	0.10	–
444	355705.95	1237255.01	Аналитический метод	0.10	–
445	355706.94	1237255.99	Аналитический метод	0.10	–
446	355729.05	1237233.41	Аналитический метод	0.10	–
447	355738.09	1237242.05	Аналитический метод	0.10	–
448	355751.71	1237227.42	Аналитический метод	0.10	–
375	355771.05	1237246.18	Аналитический метод	0.10	–

3. Сведения о характерных точках части (частей) границы объекта

Обозначение характерных точек части границы	Координаты, м		Метод определения координат характерной точки	Средняя квадратическая погрешность положения характерной точки (M _t), м	Описание обозначения точки на местности (при наличии)
	X	Y			
1	2	3	4	5	6
–	–	–	–	–	–

Раздел 4

Схема расположения границ публичного сервитута

Обзорная схема расположения




Используемые условные знаки и обозначения приведены на отдельной странице в конце раздела.

Раздел 4

Схема расположения границ публичного сервитута

Лист 1

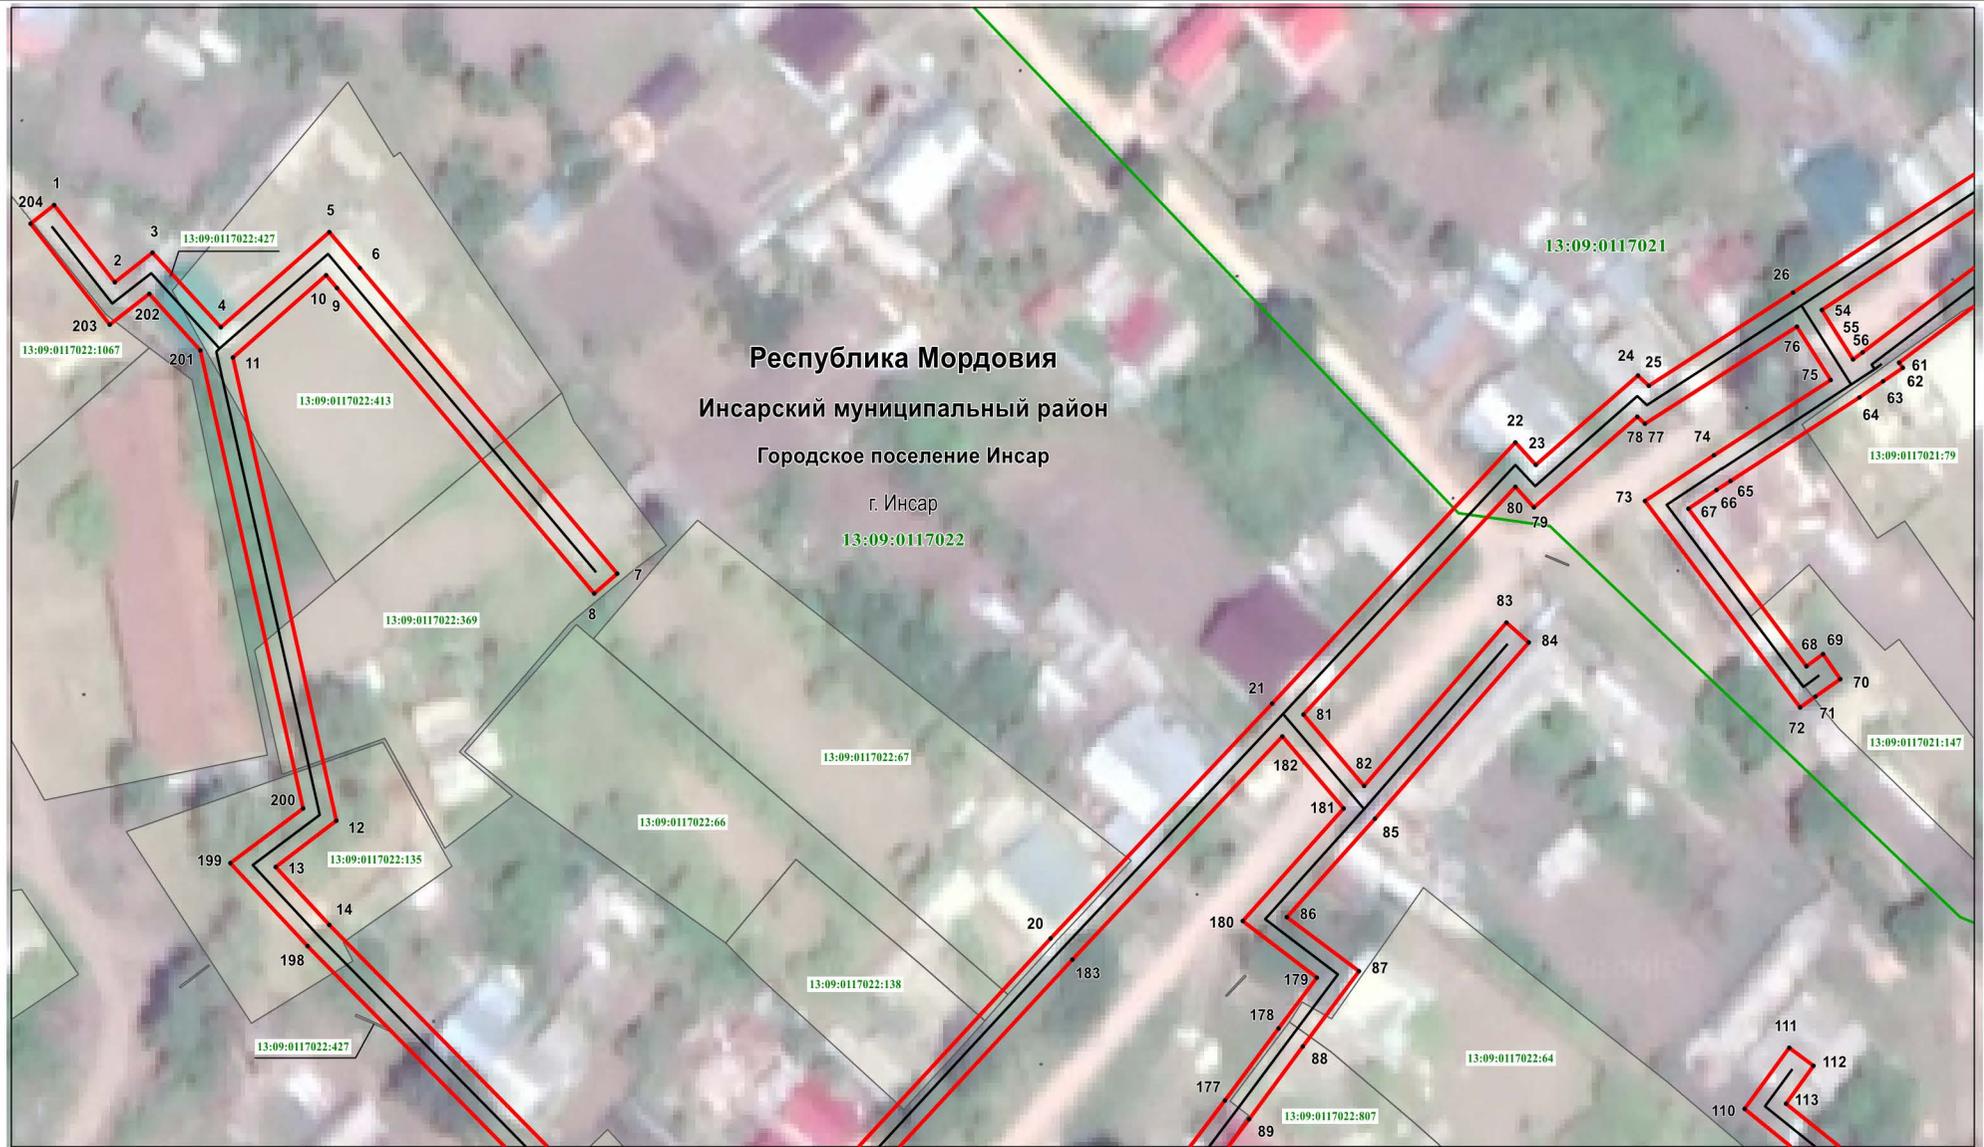


Масштаб 1 : 1000

Используемые условные знаки и обозначения приведены на отдельной странице в конце раздела.

Раздел 4

Схема расположения границ публичного сервитута

Лист 2

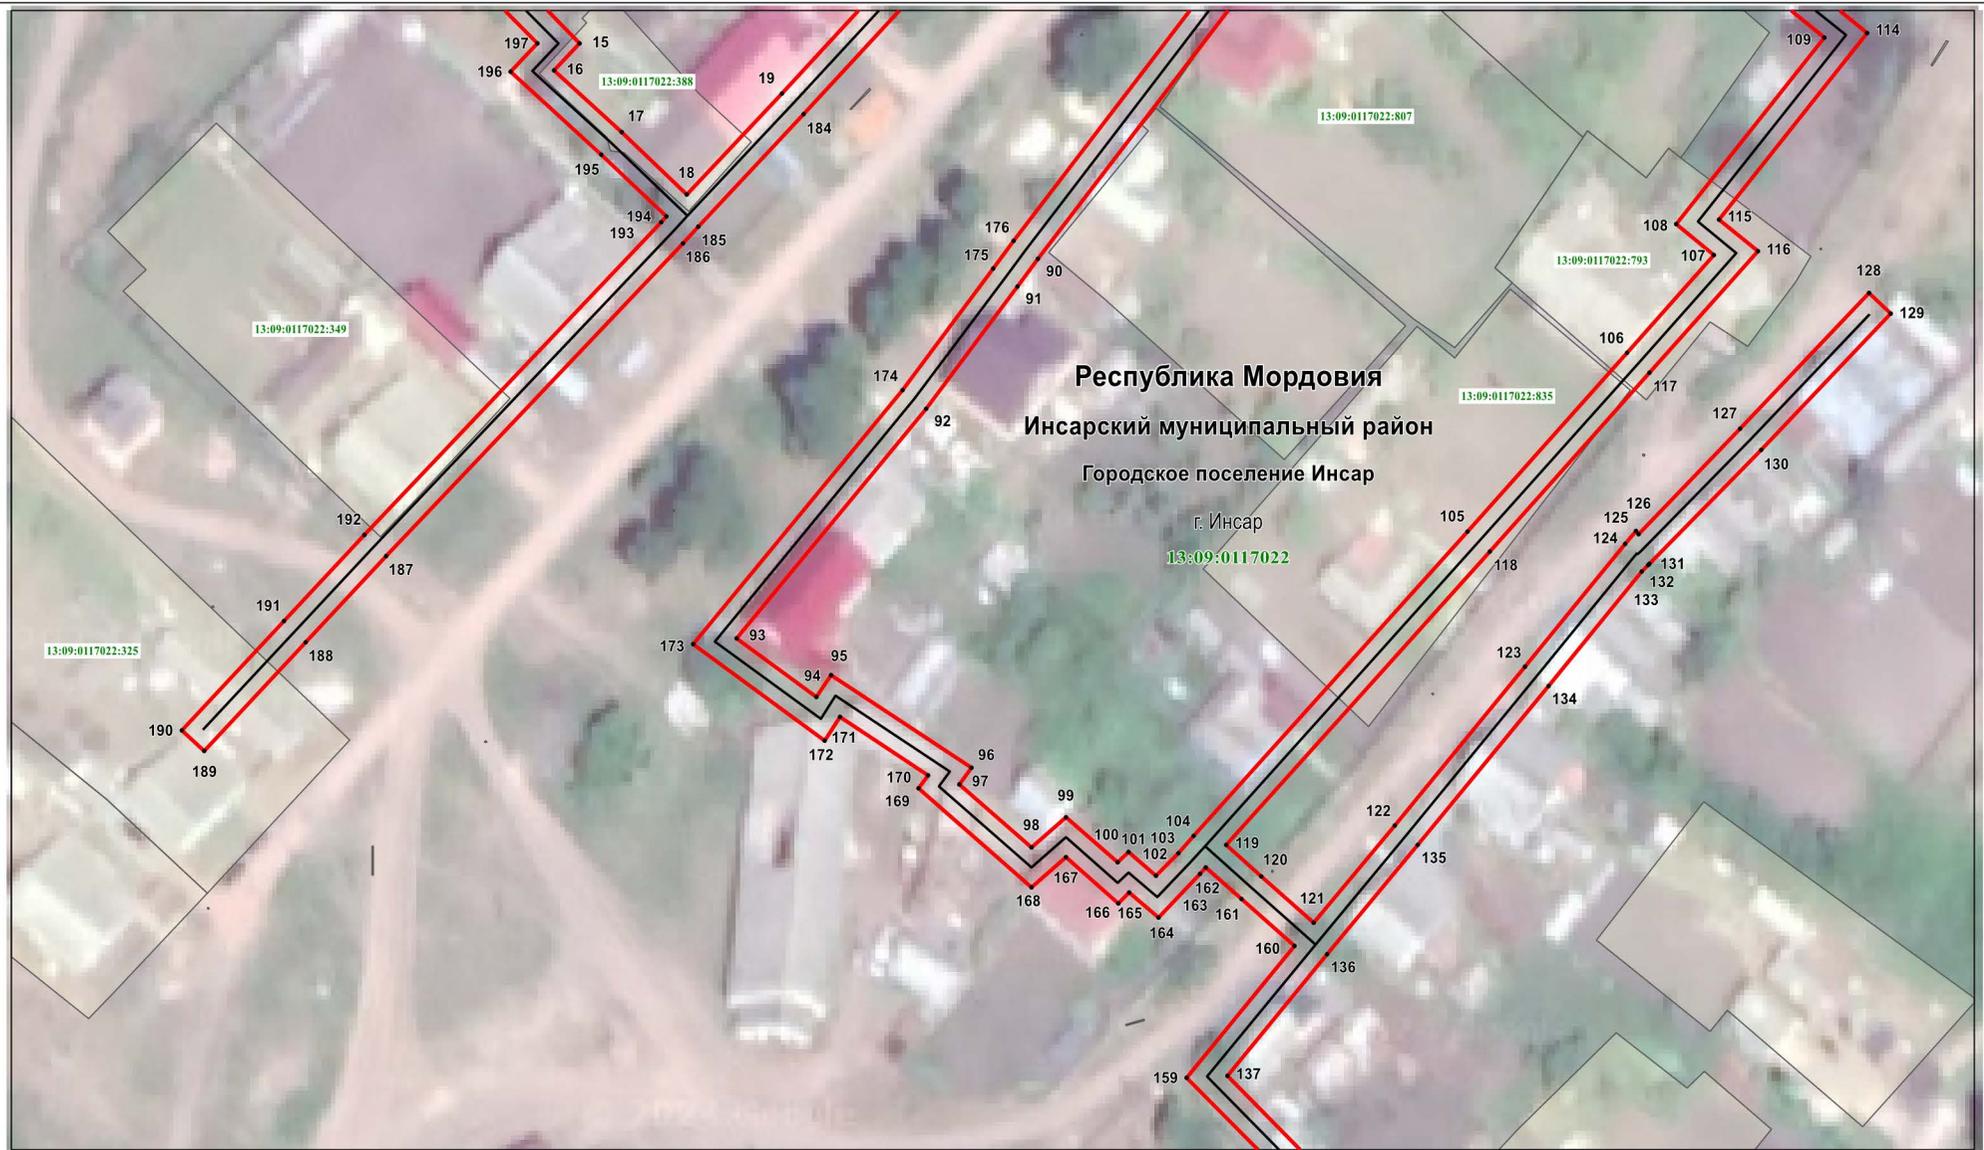

Масштаб 1 : 1000

Используемые условные знаки и обозначения приведены на отдельной странице в конце раздела.

Схема расположения границ публичного сервитута

Лист 3



Масштаб 1 : 1000

Используемые условные знаки и обозначения приведены на отдельной странице в конце раздела.

Раздел 4

Схема расположения границ публичного сервитута


Лист 4



Используемые условные знаки и обозначения приведены на отдельной странице в конце раздела.

Схема расположения границ публичного сервитута

Лист 5

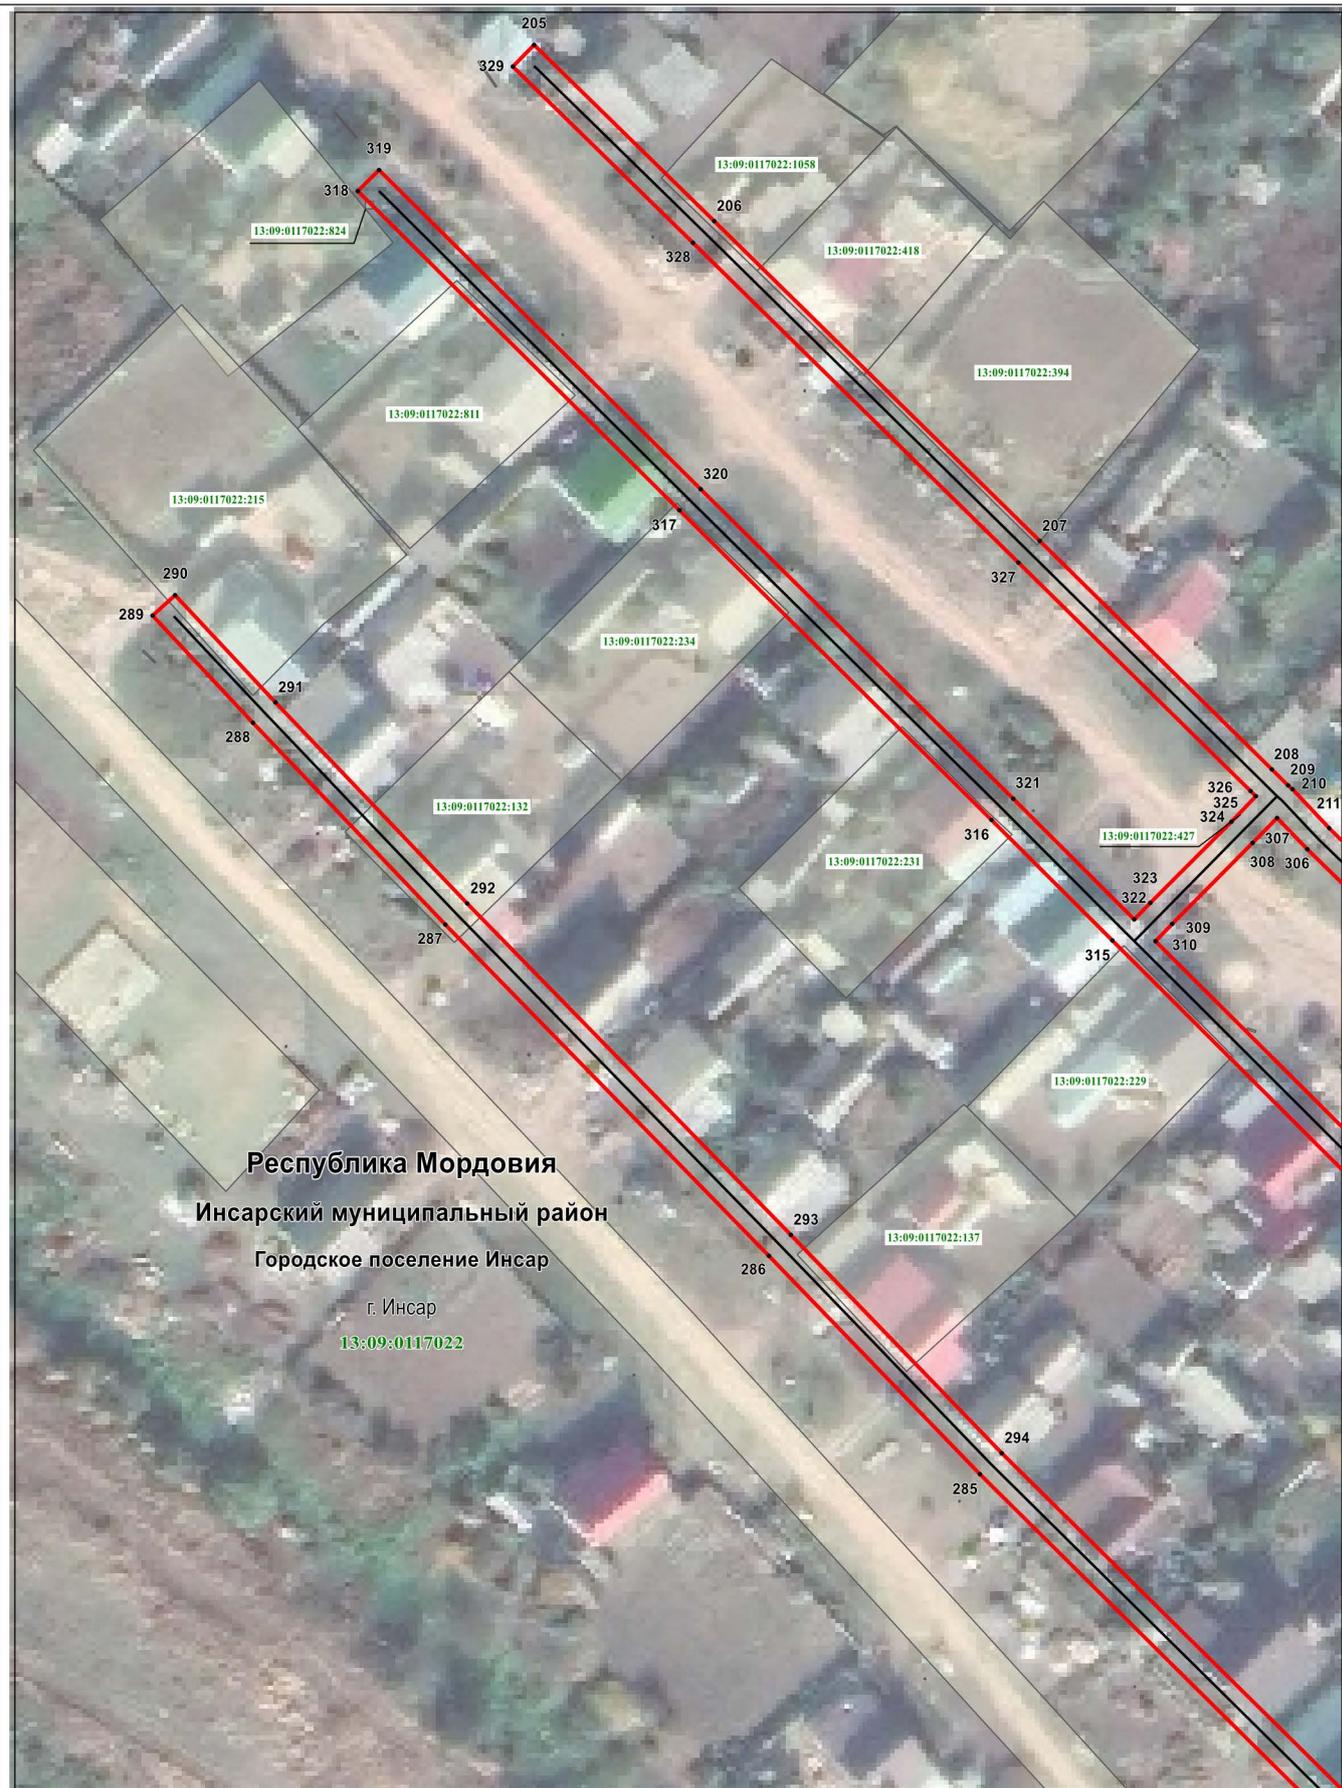


Масштаб 1 : 1000

Используемые условные знаки и обозначения приведены на отдельной странице в конце раздела.


Схема расположения границ публичного сервитута

Лист 6

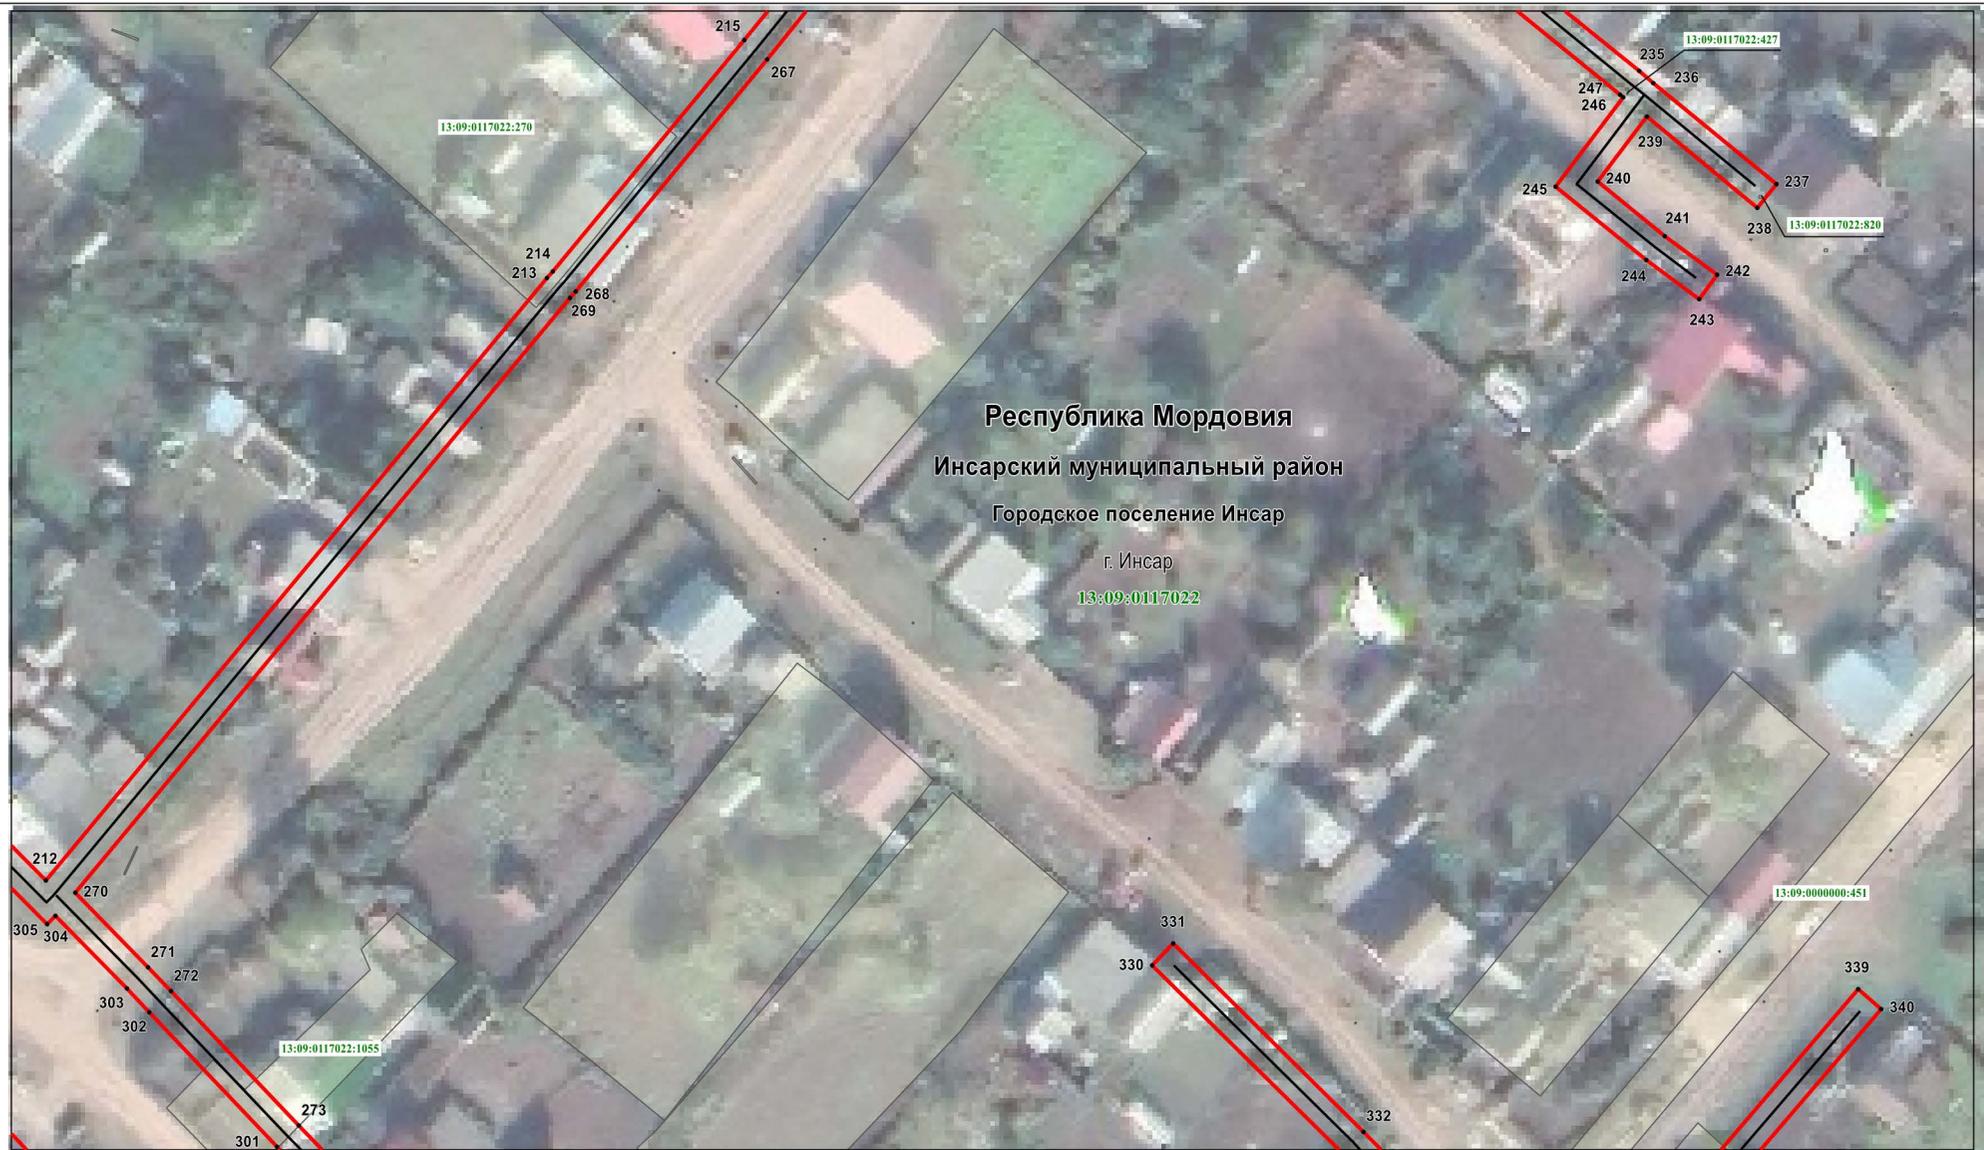

Масштаб 1 : 1000

Используемые условные знаки и обозначения приведены на отдельной странице в конце раздела.

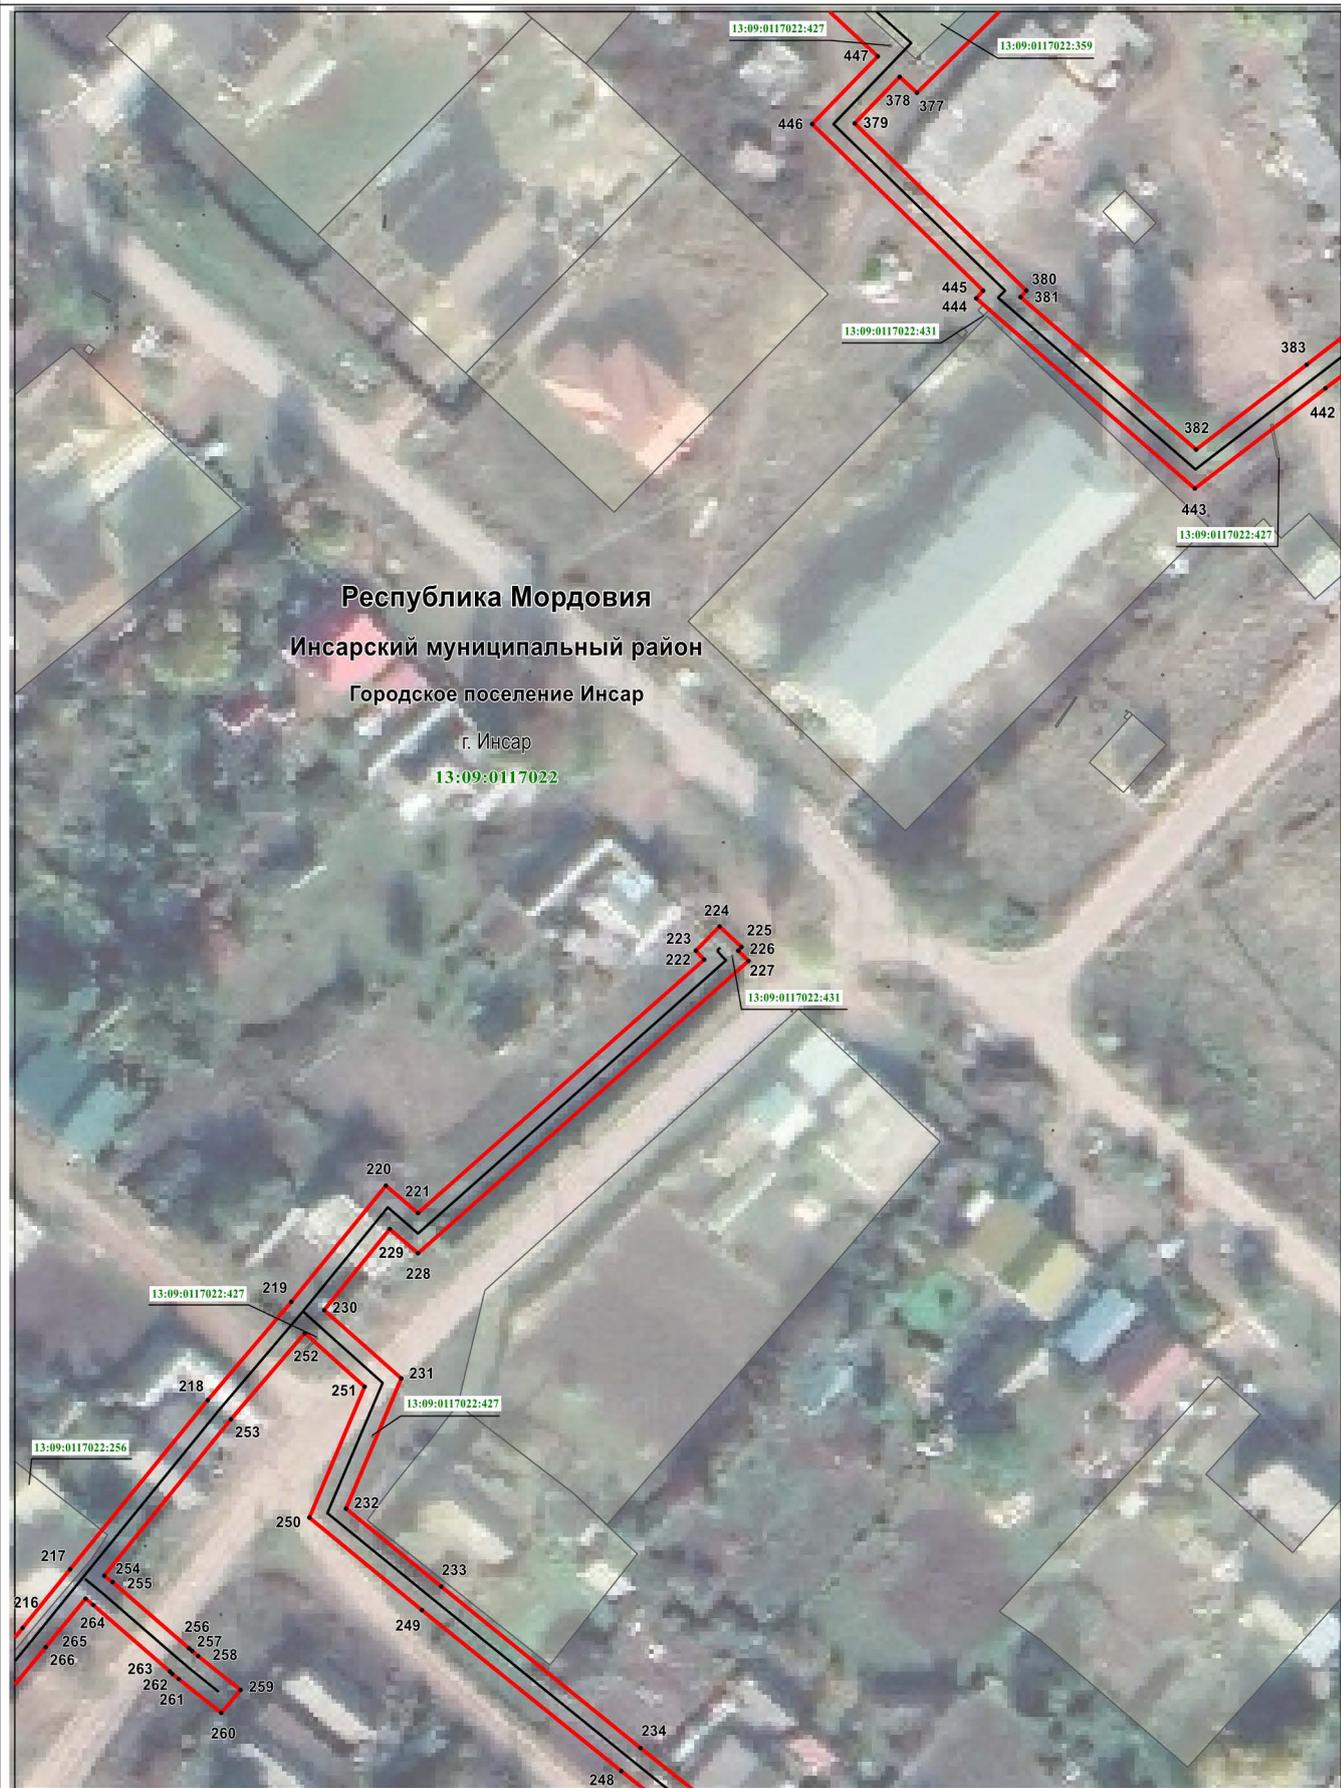

Масштаб 1 : 1000

Используемые условные знаки и обозначения приведены на отдельной странице в конце раздела.

Схема расположения границ публичного сервитута




Масштаб 1 : 1000

Используемые условные знаки и обозначения приведены на отдельной странице в конце раздела.

Схема расположения границ публичного сервитута

Лист 9

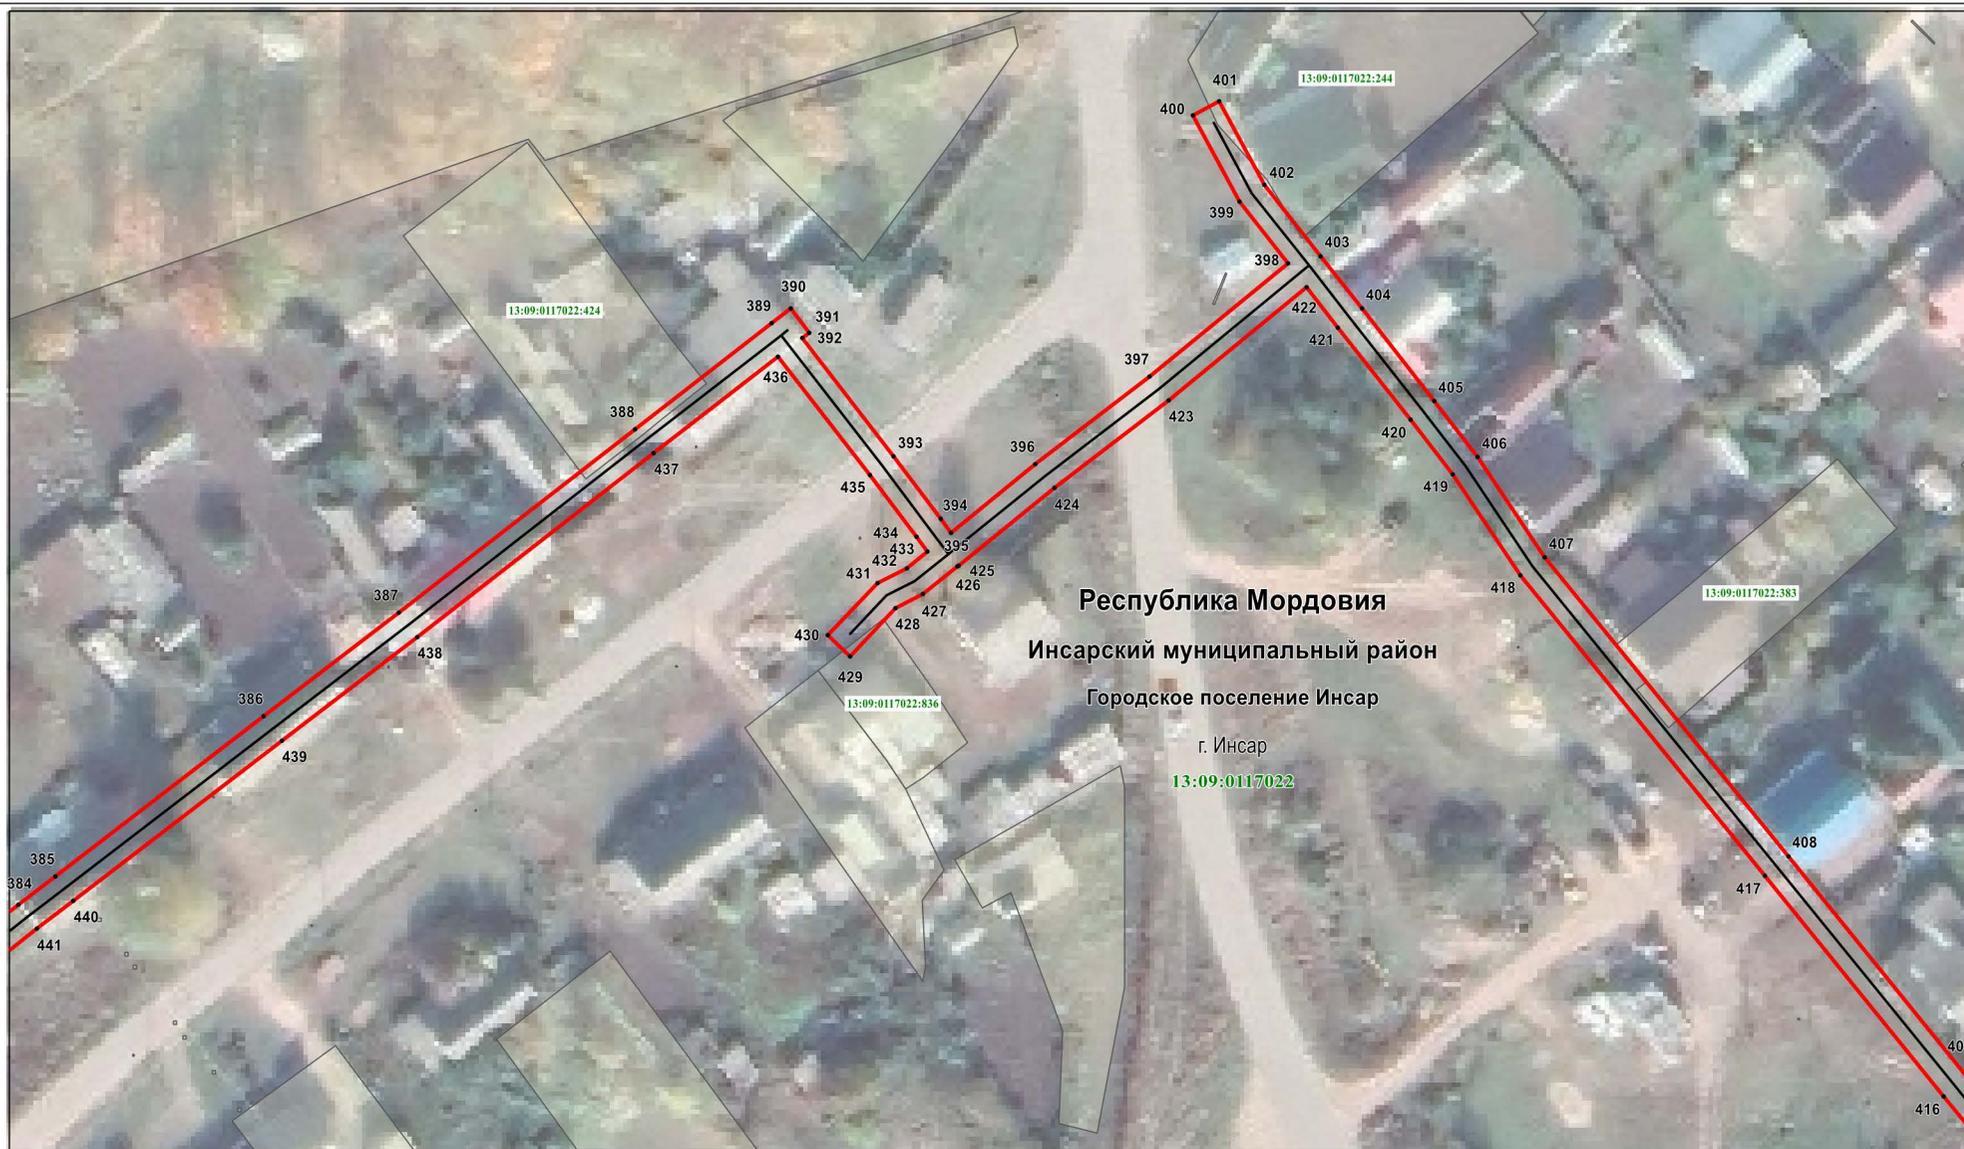

Масштаб 1 : 1000

Используемые условные знаки и обозначения приведены на отдельной странице в конце раздела.

Раздел 4

Схема расположения границ публичного сервитута

Используемые условные знаки и обозначения:

	- характерная точка планируемой границы публичного сервитута
	- планируемая граница публичного сервитута
	- газопровод
	- газорегуляторный пункт
	- граница населённого пункта
	- граница кадастрового квартала
	- земельный участок
	- подпись кадастрового квартала
Республика Мордовия	- наименование субъекта РФ
Инсарский муниципальный район	- наименование муниципального района
Городское поселение Инсар	- наименование городского поселения
г. Инсар	- наименование населённого пункта